

grondplan appartement B.3.06



dd 01/02/2010

schaal 1/100 (A3)

Alle meubelen (incl. ingemaakte kasten) en toestellen zijn illustratief en hebben geen enkele verkoopswaarde. Alle opgegeven afmetingen en oppervlaktes zijn louter indicatief.

Zegemeer

binnentuin

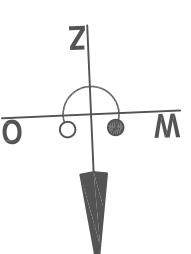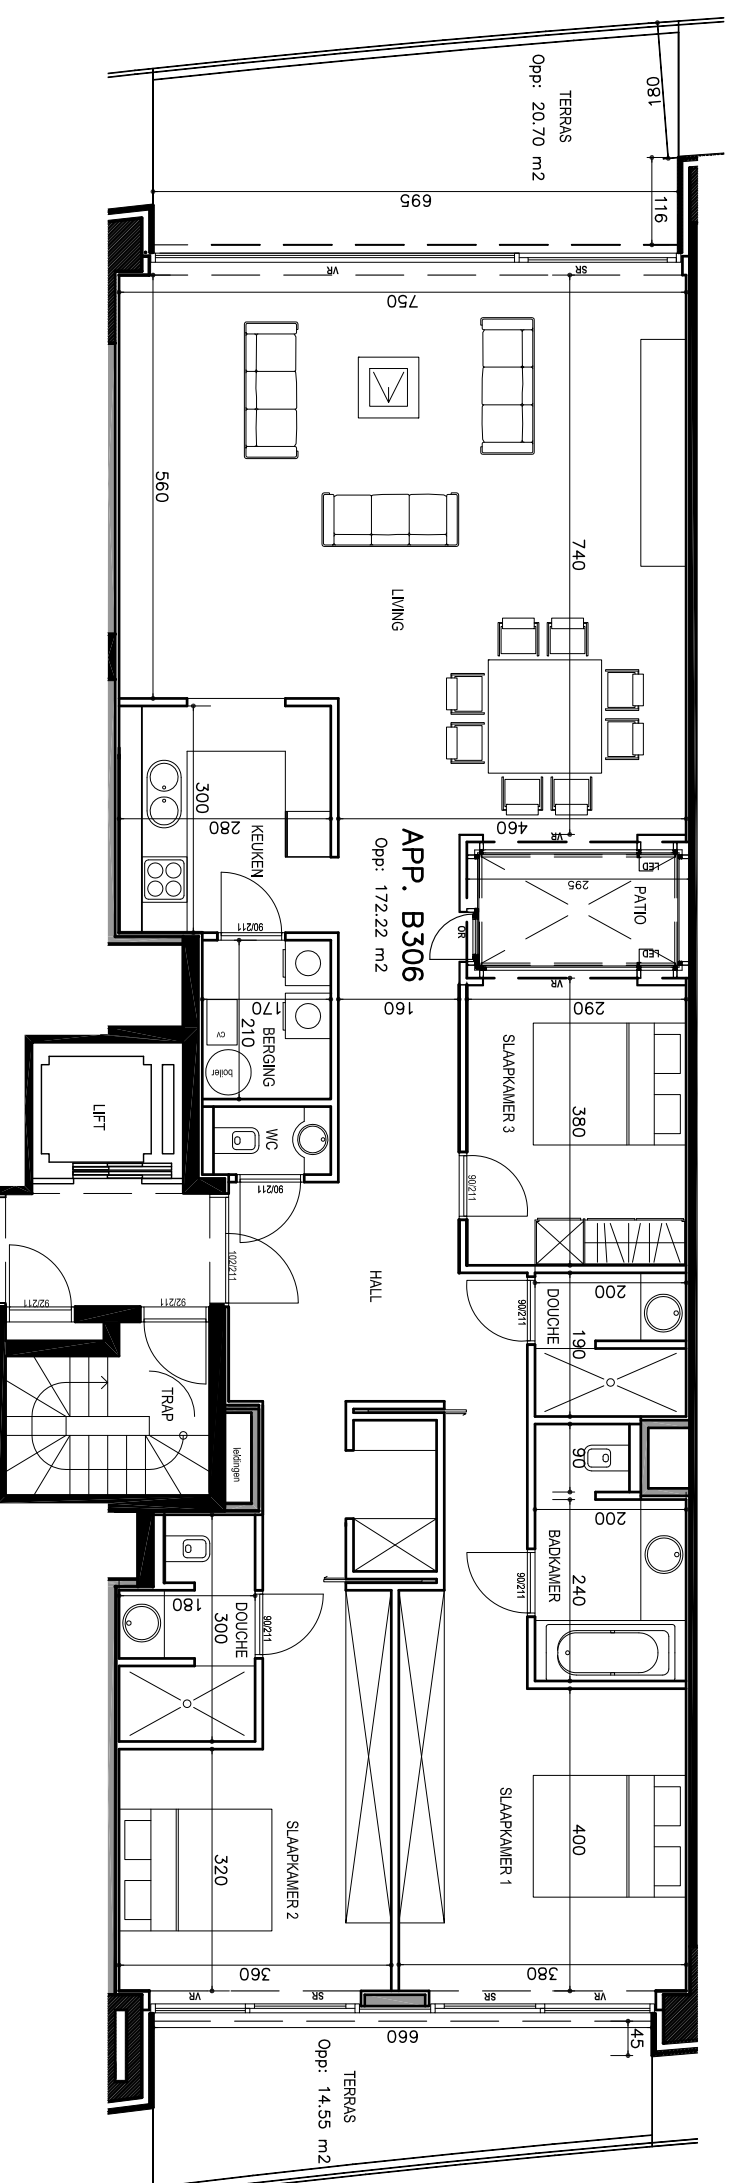

la reserve

THE RESIDENCE | KNOCKE

www.lareserve-residence.be

info@lareserve-residence.be

tel.: 050/60.25.27 fax: 050/62.15.74

architects